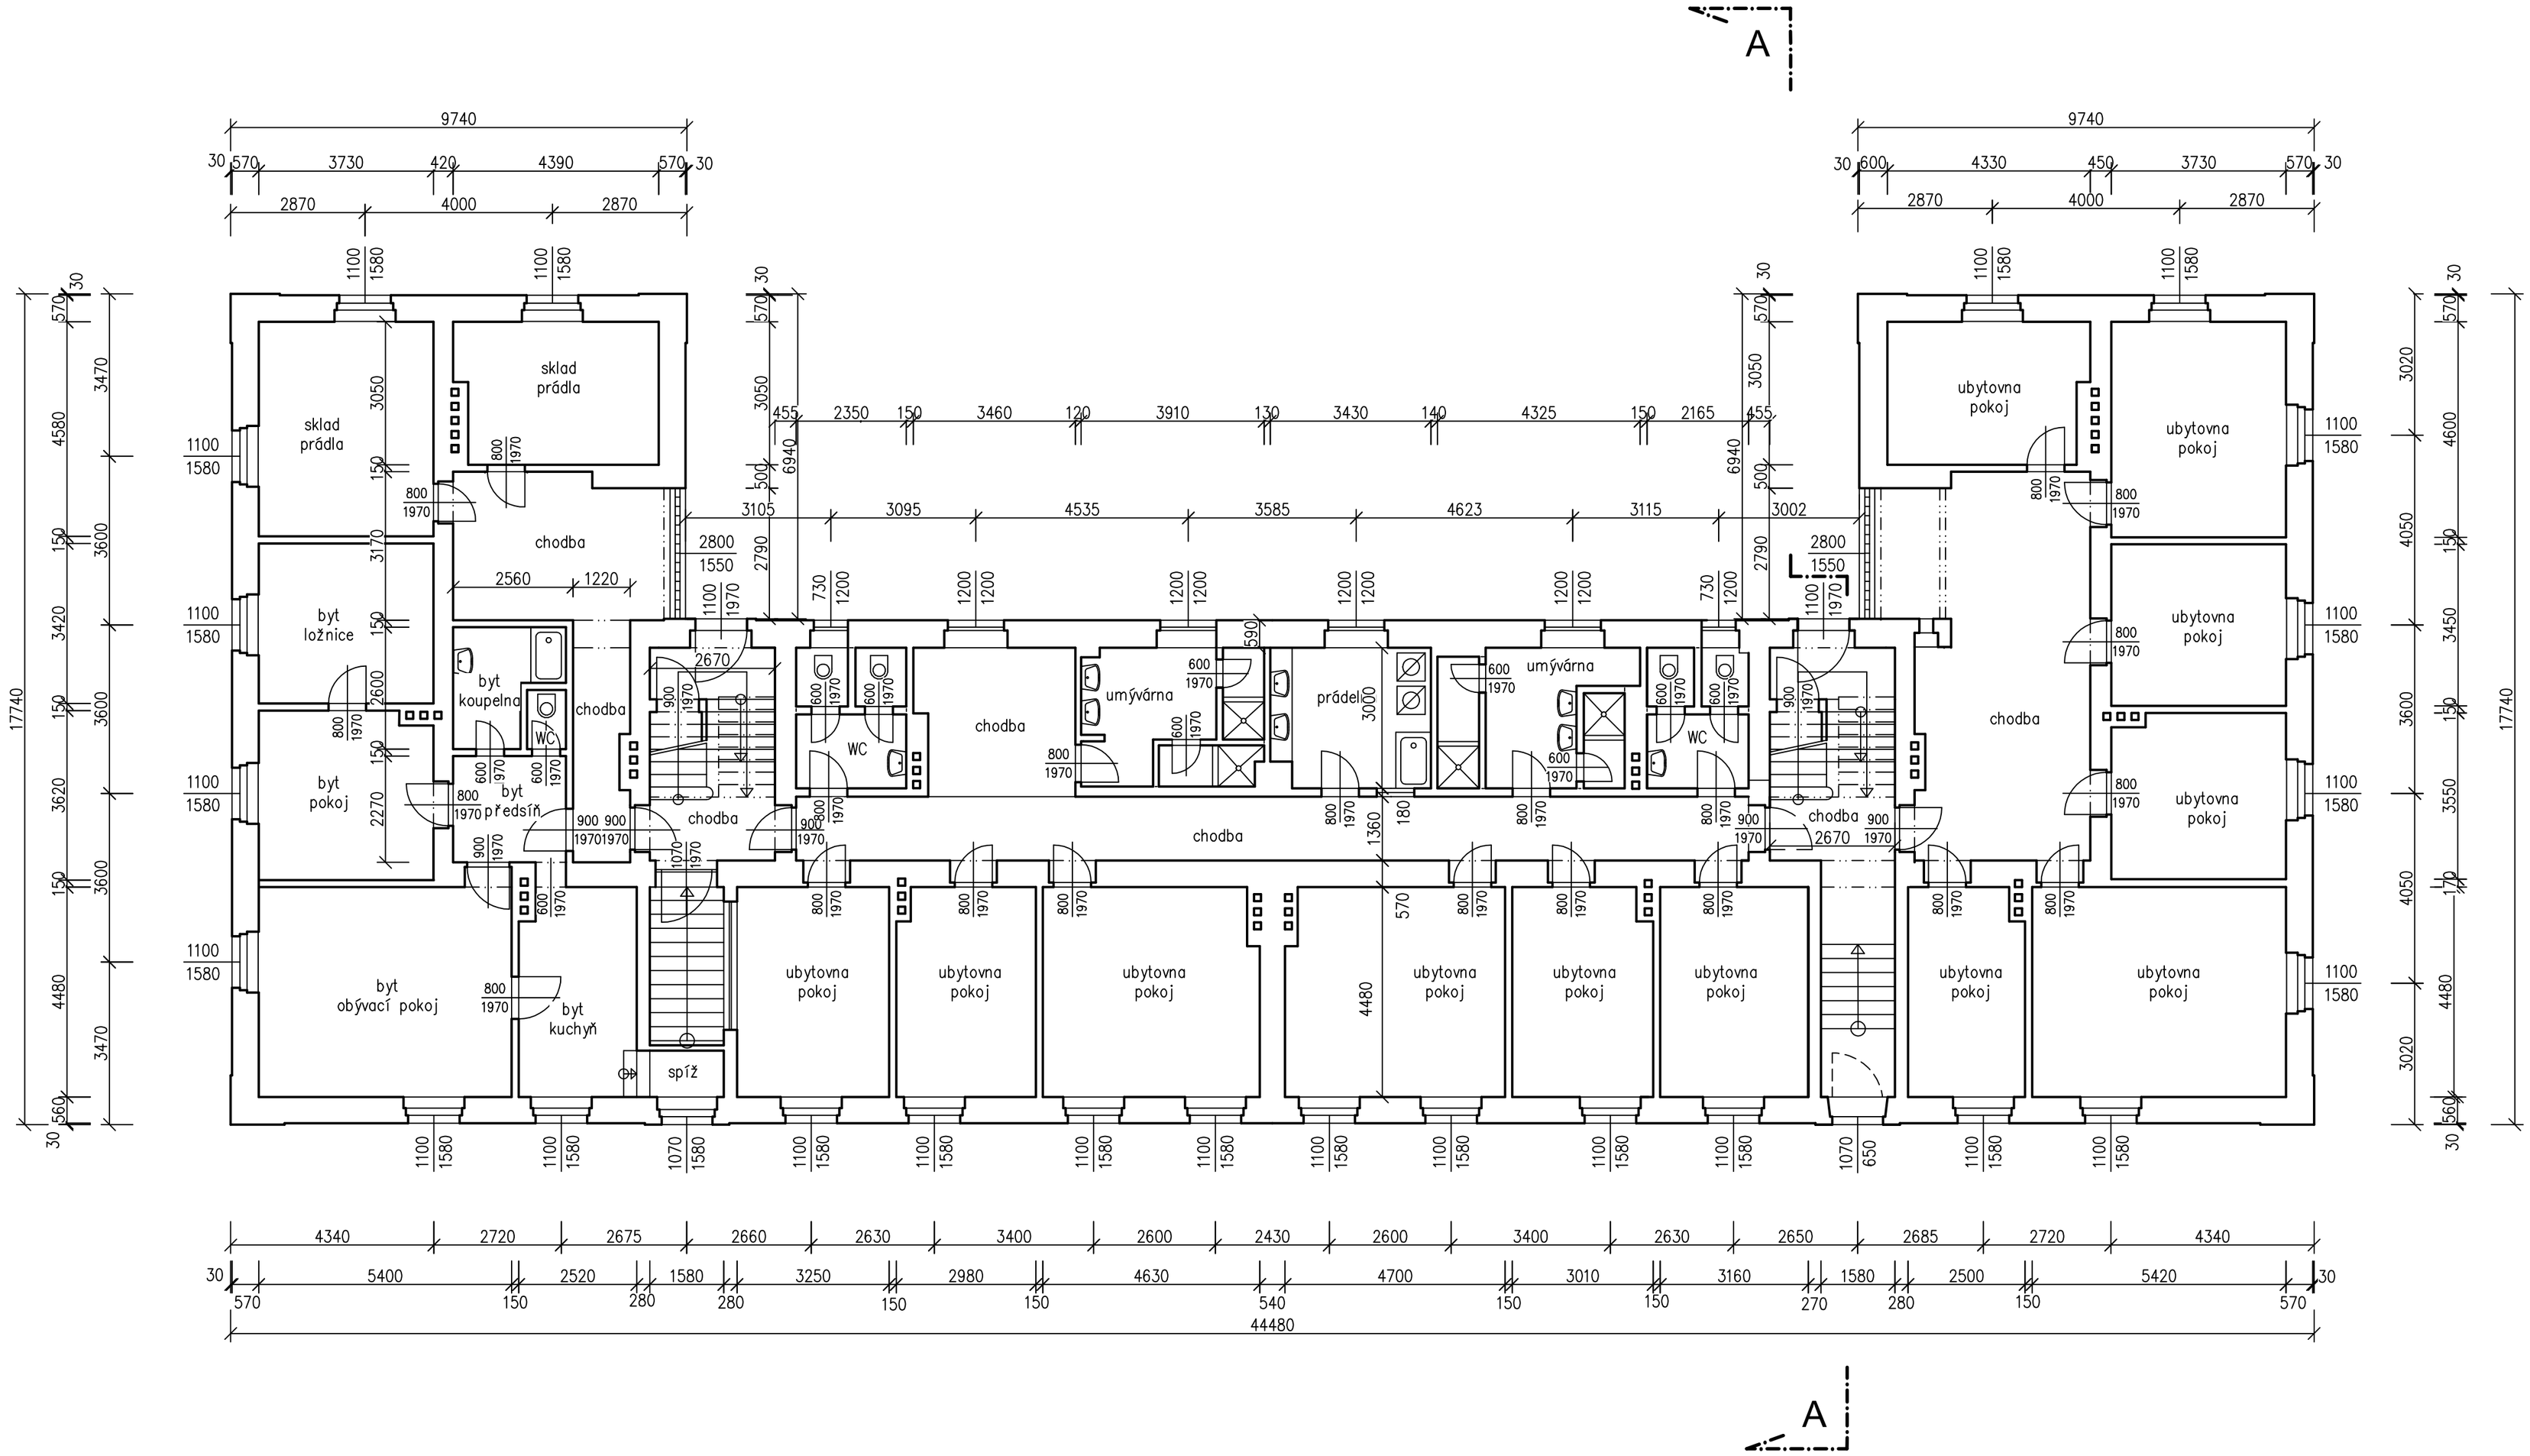

1.N.P. - přízemí

Projektová kancelář Energetické průkazy	**Josef Malý, Hlavní 35, 352 01 Aš** IČO : 468 60 819 tel.: 721 011 534 energetprukaz@emall.cz				Poznámka:
Investor:	TEBYT Aš, s.r.o., Karlova 700/17, Aš 352 01				
Místo:	Nedbalova 1787/9 a 1788/11, Aš 352 01				
Akce:	Pasport stavby - ubytovna				
Obsah výkresu:	1.N.P. - přízemí				
Odpovědný projektant: J.Malý	Kreslil: J.Malý	Stupeň: Pasport	Datum: 10 / 2017	Měřítko: 1:100	Číslo akce / výkresu: 2017-01 / 03